


  
LOTUS  
ETILER

As Build  
Tamamlanmış Proje

DAİRE NO:  
B 02

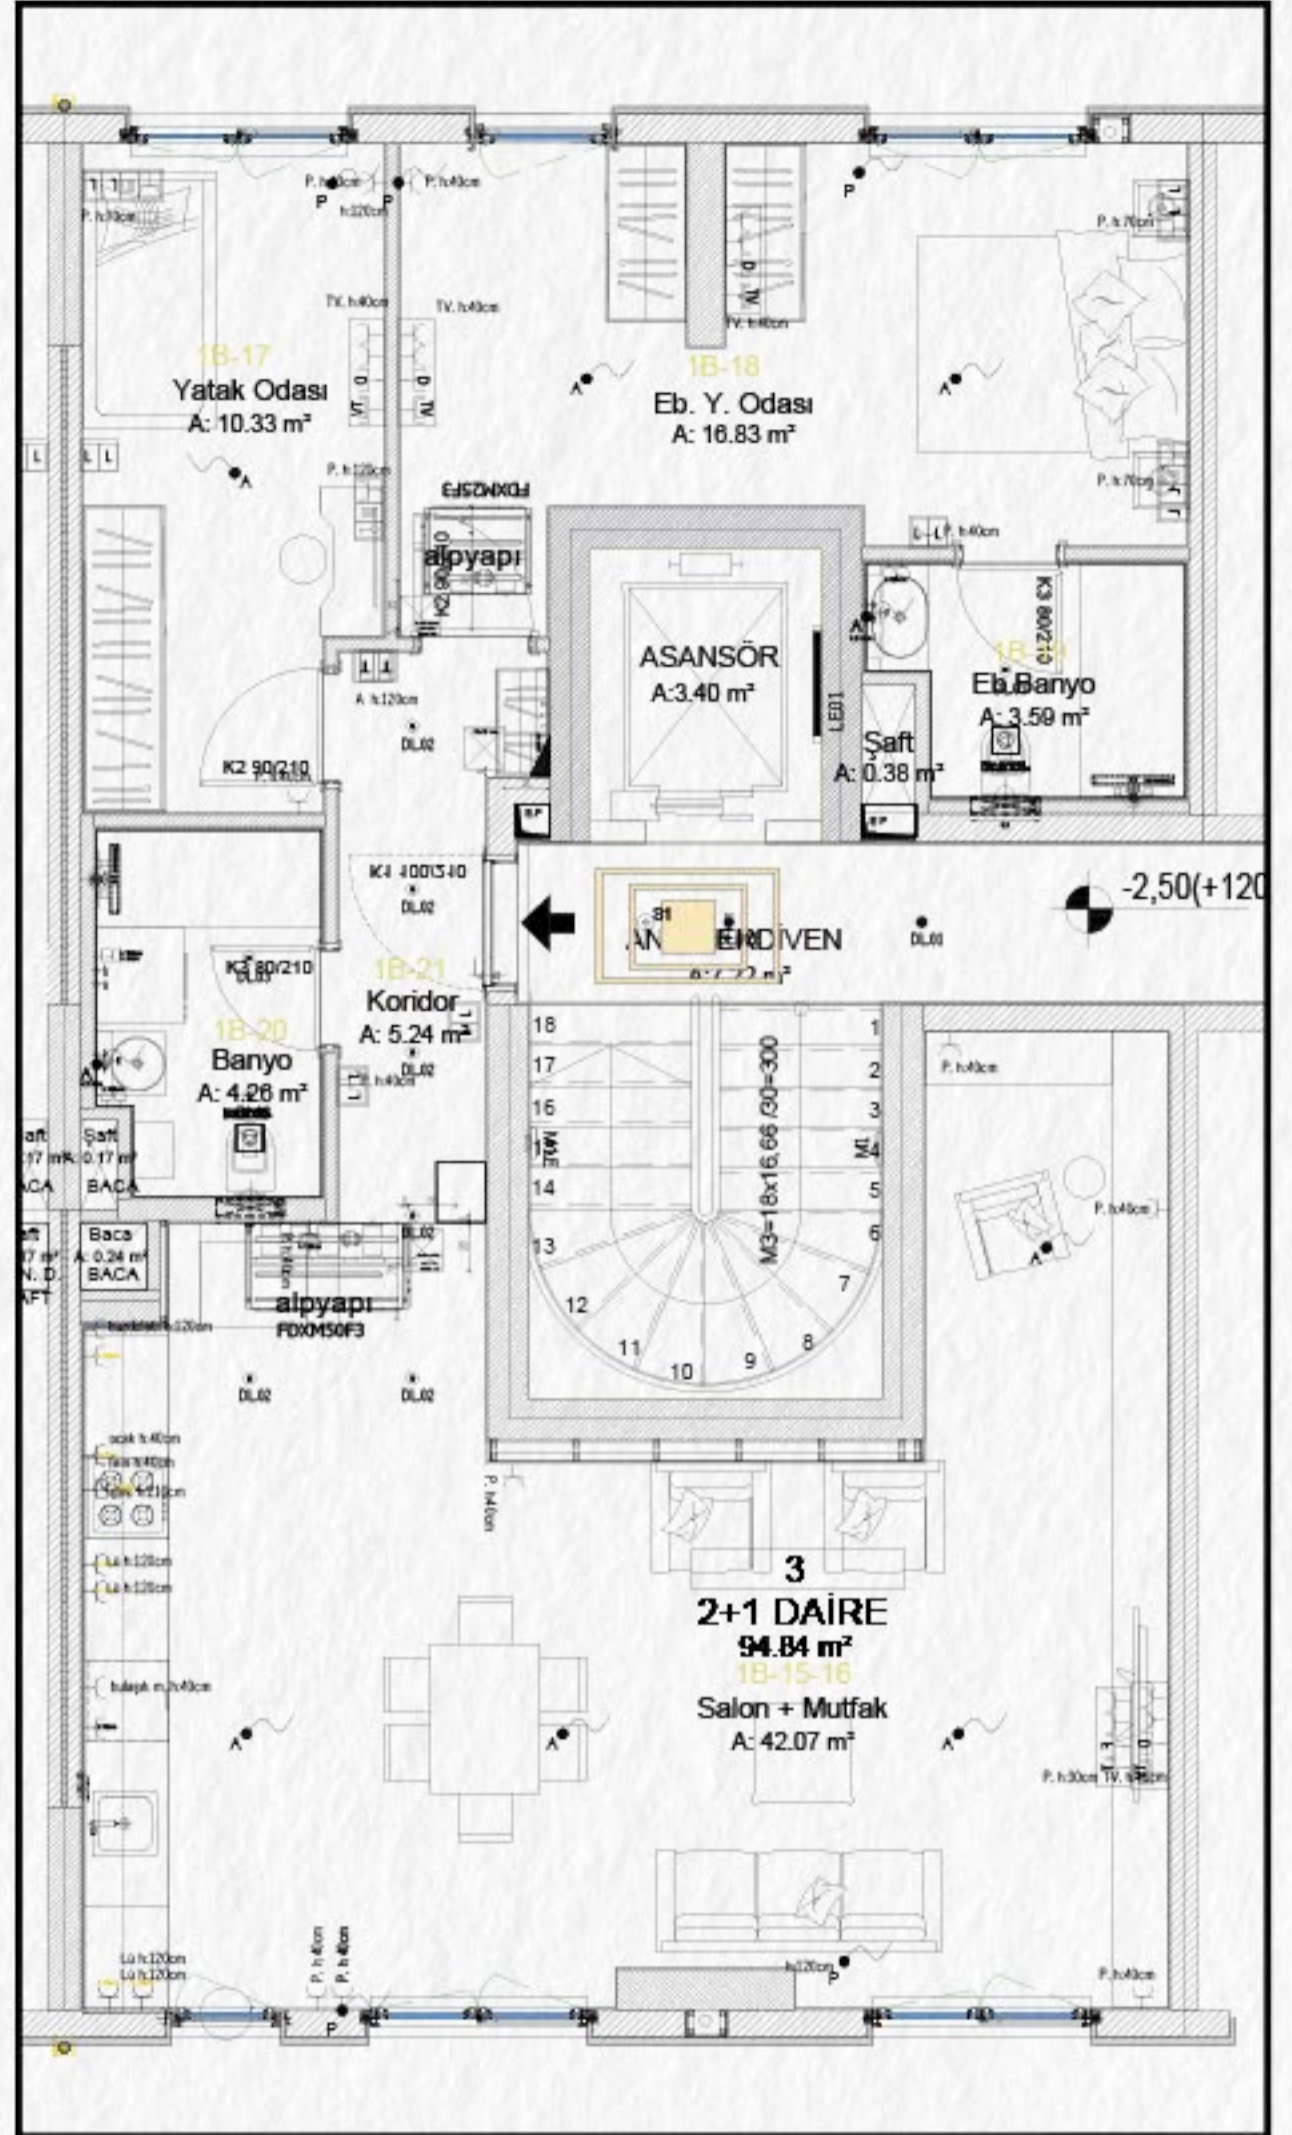

 ALP YAPI