


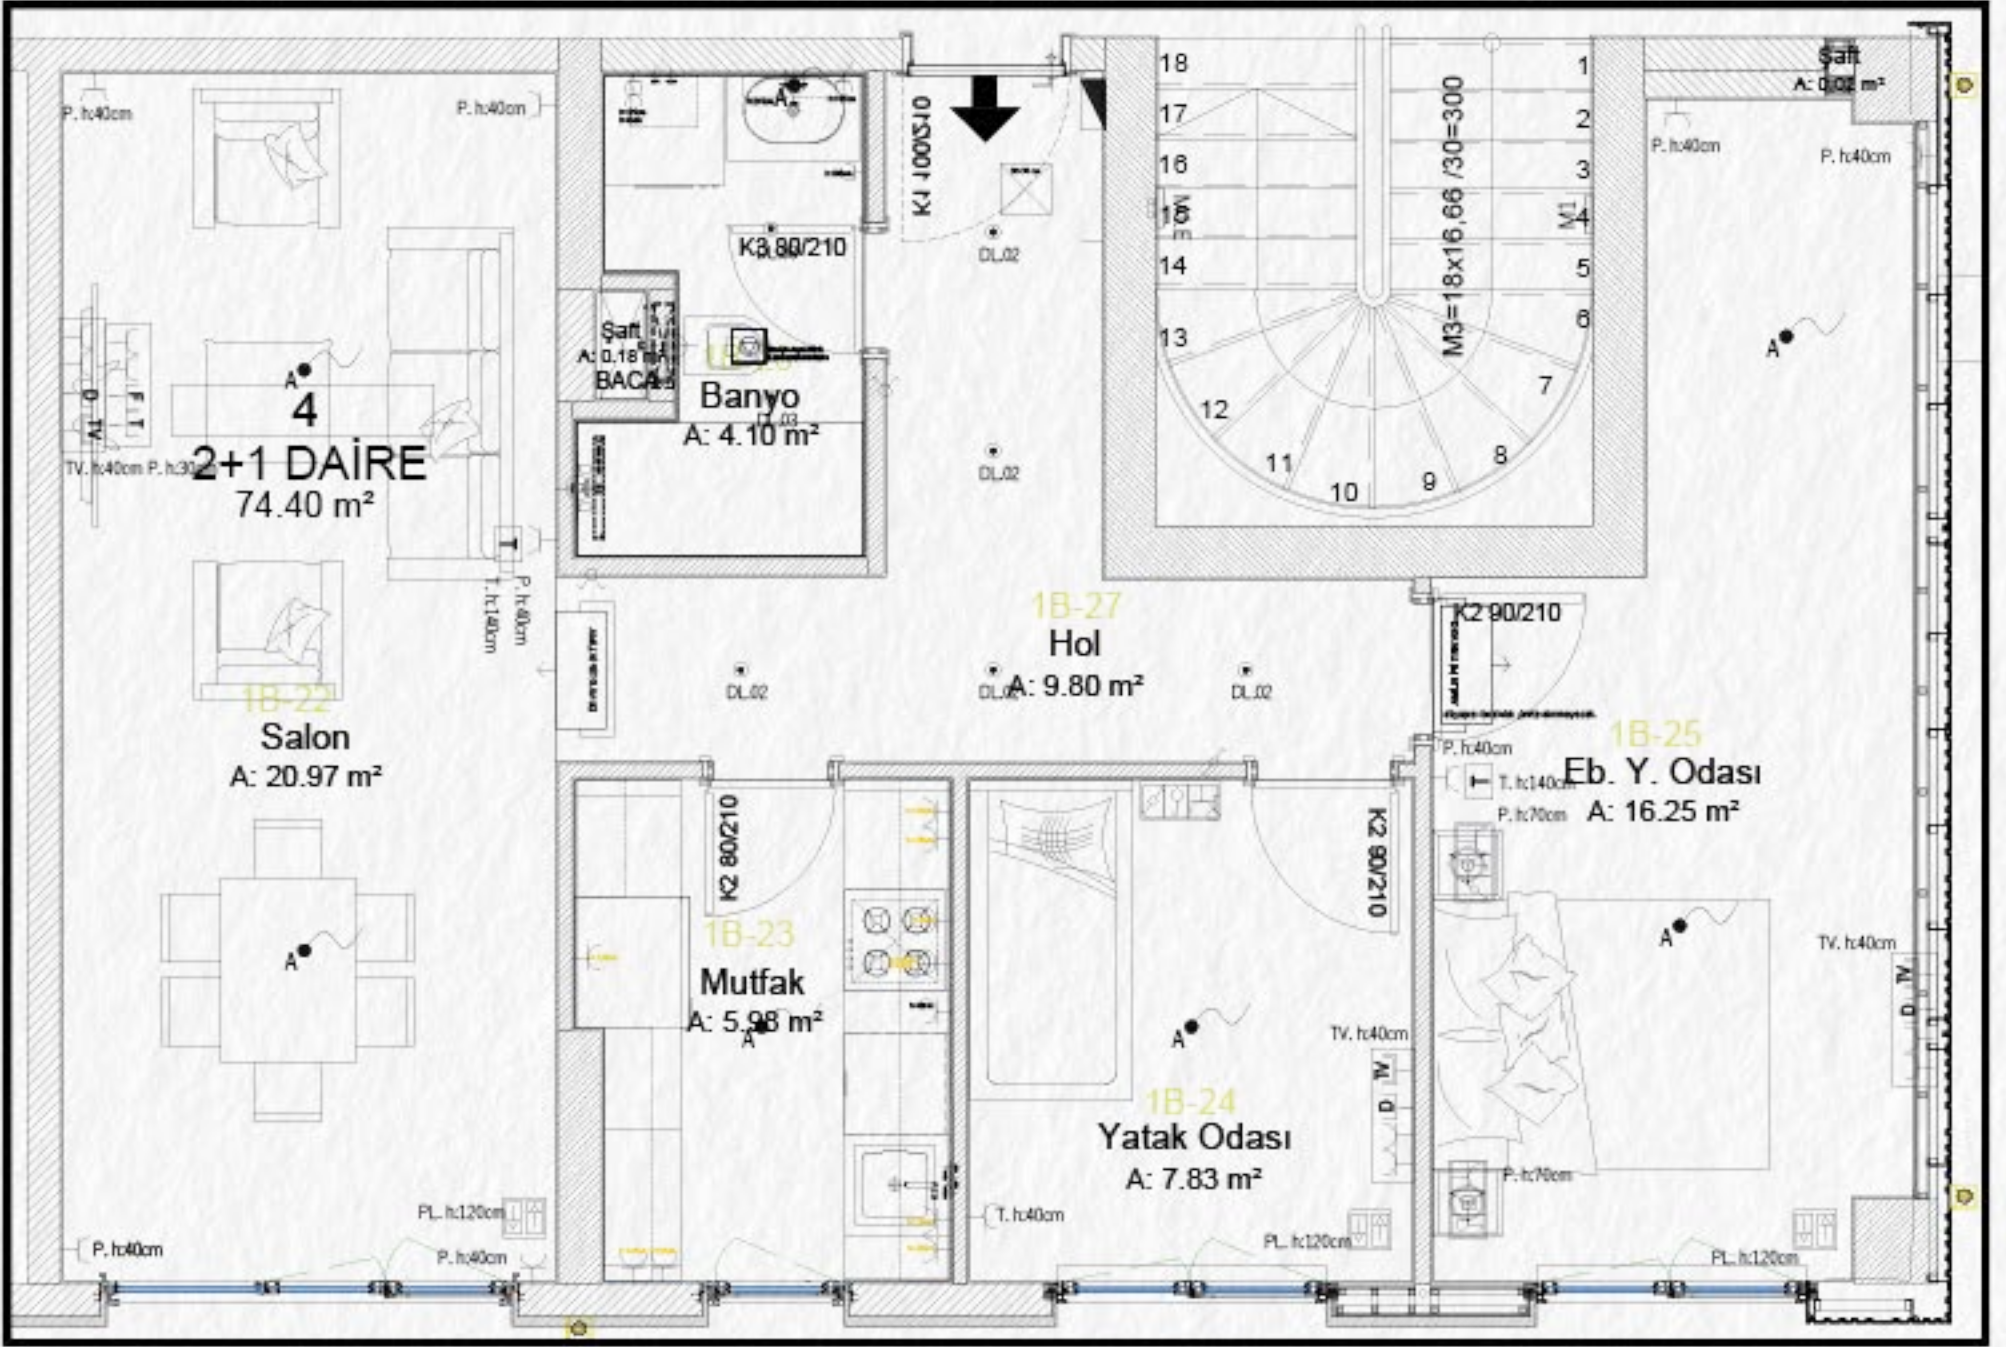

LOTUS
ETILER

As Build
Tamamlanmış Proje

DAİRE NO:
B 03



ALP YAPI